


サブキャンプ チャレンジ会場図

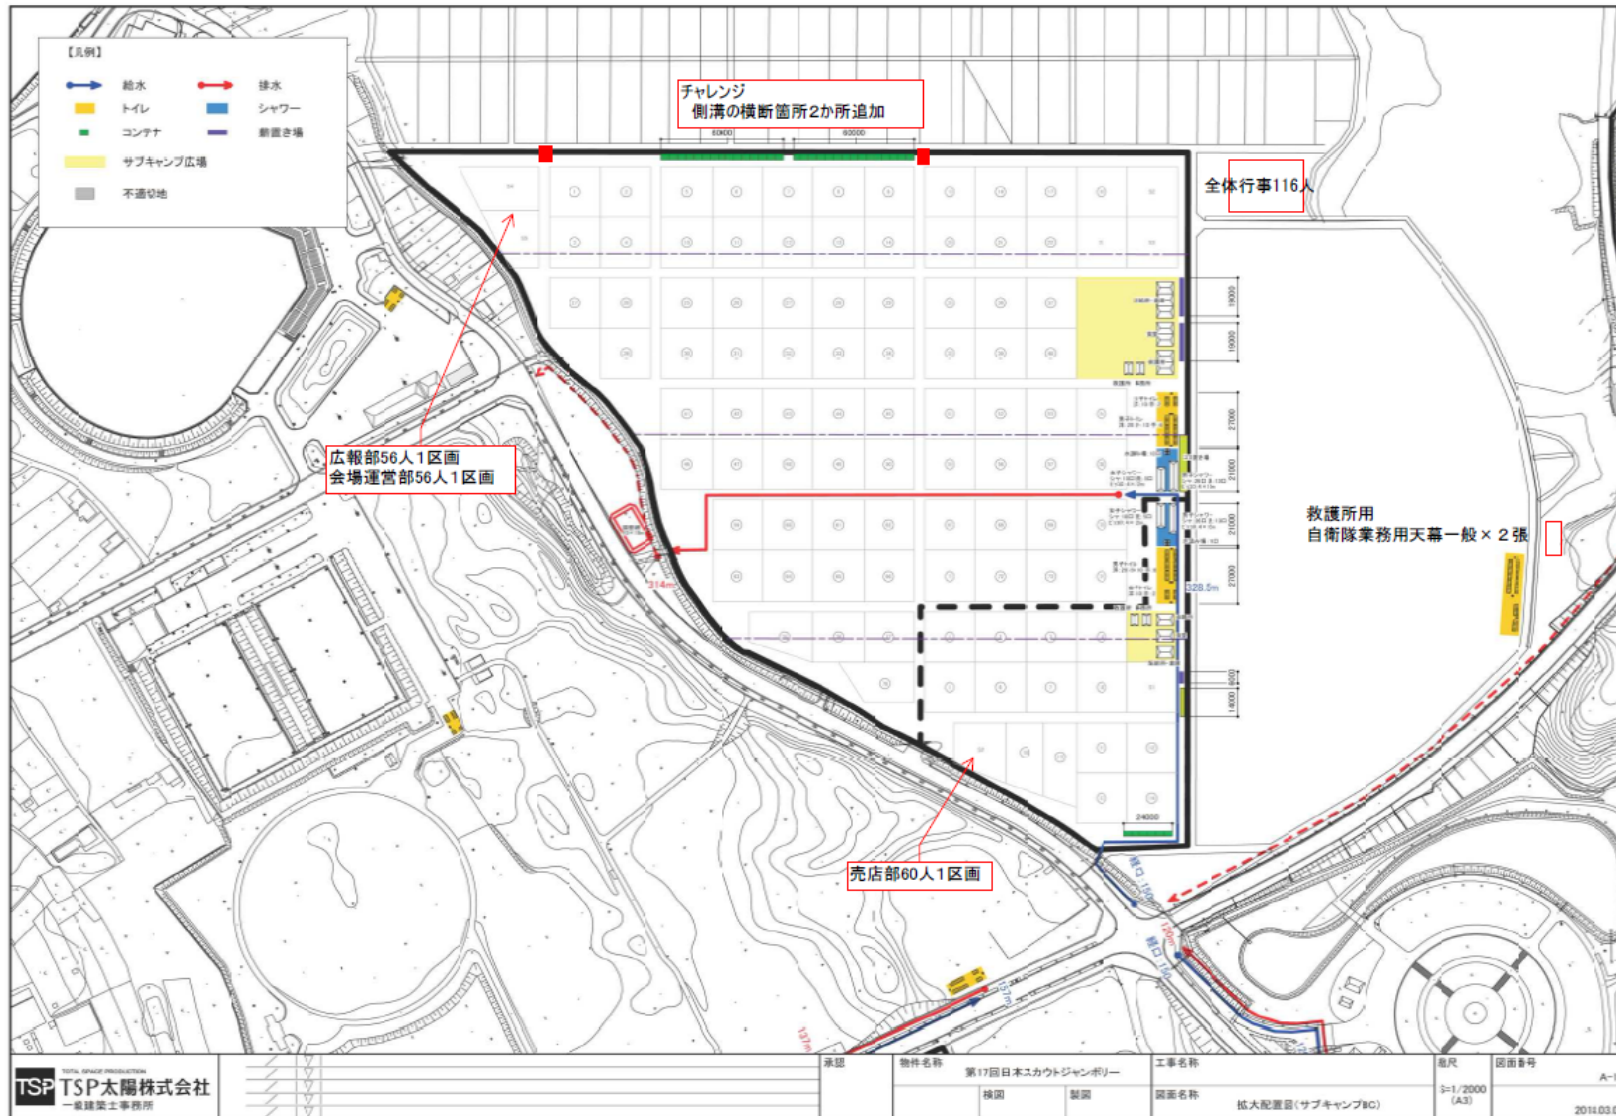

TSP TOTAL SERVICE PRODUCTION
TSP太陽株式会社
一級建築士事務所

承認	物件名称 第17回日本スカウトジャンボリー	工事名称	層尺	図面番号
	検閲	製図	S-1/2000 (A3)	A-12
	図面名称	拡大配置図(サブキャンプB/C)		2014.03.02

17NSJ チャレンジSC サイト図 案 7/2



